


注) 会議室より左へ避難: 屋内階段
1F 裏口通路に出て南側通路へ
(玄関にも繋がっています)

避難経路図

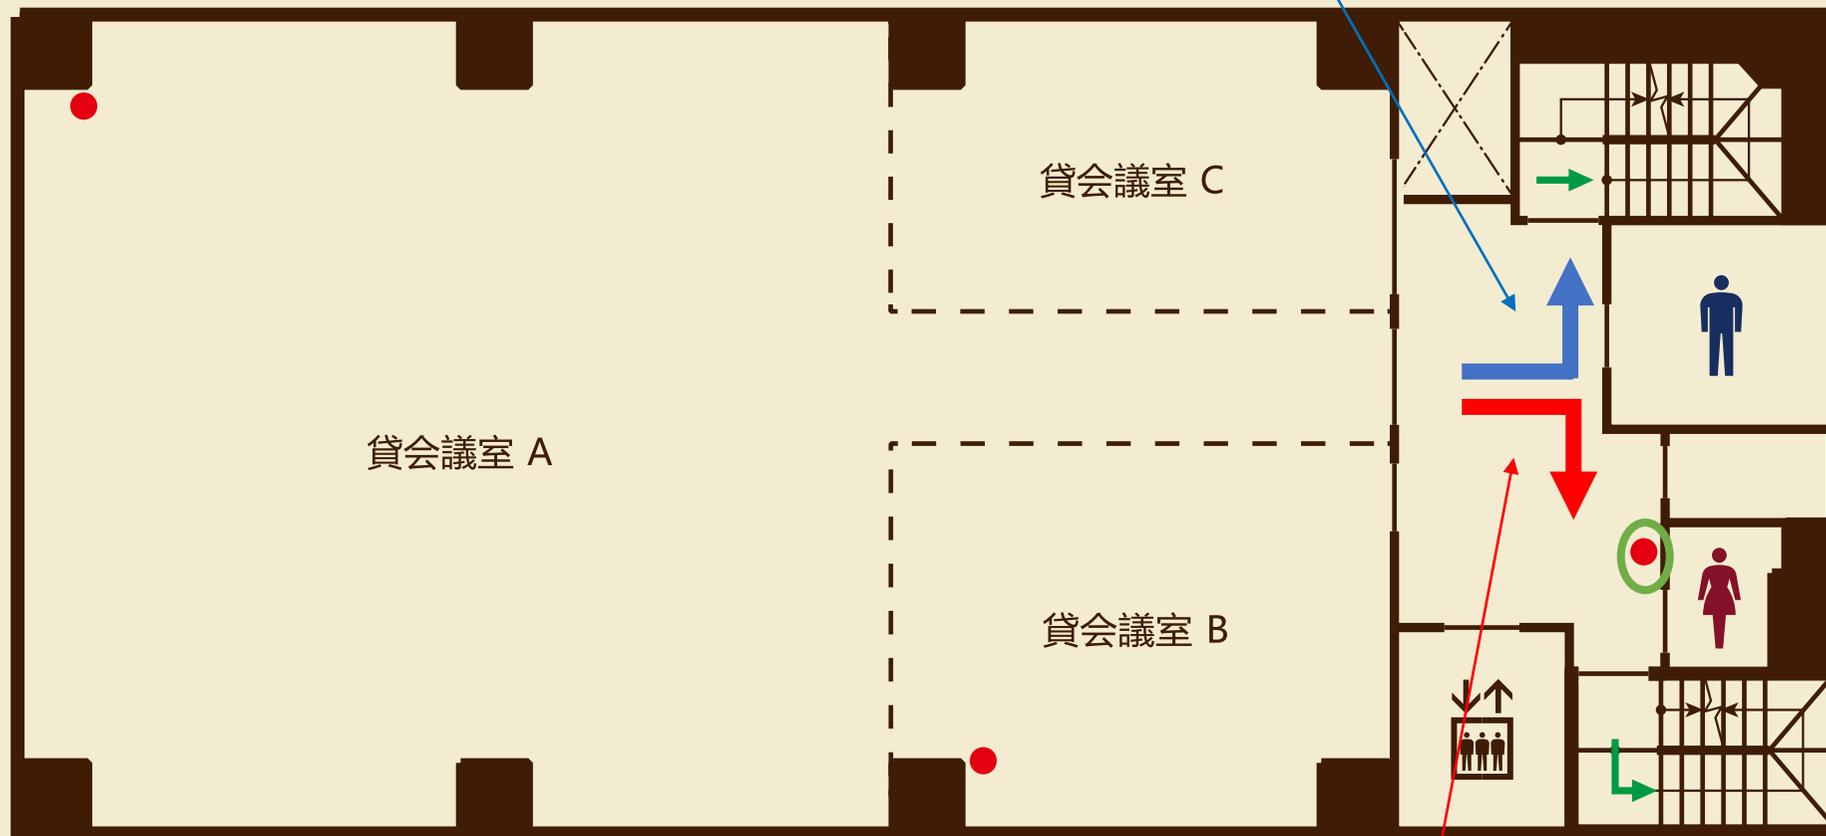

← 避難経路 ● 消火器

○ 火災報知器設置箇所

注) 会議室より右へ避難: 屋外避難階段
南側通路へ出て避難